



Folkungagatan 16 del 1


Skiss

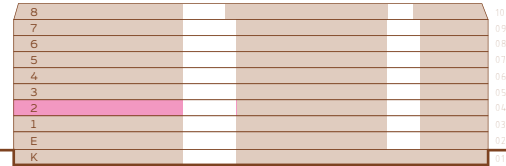

Avvikelse avseende layout förekommer mellan våningsplan
Ändringar av rumslayout och disposition kan förekomma

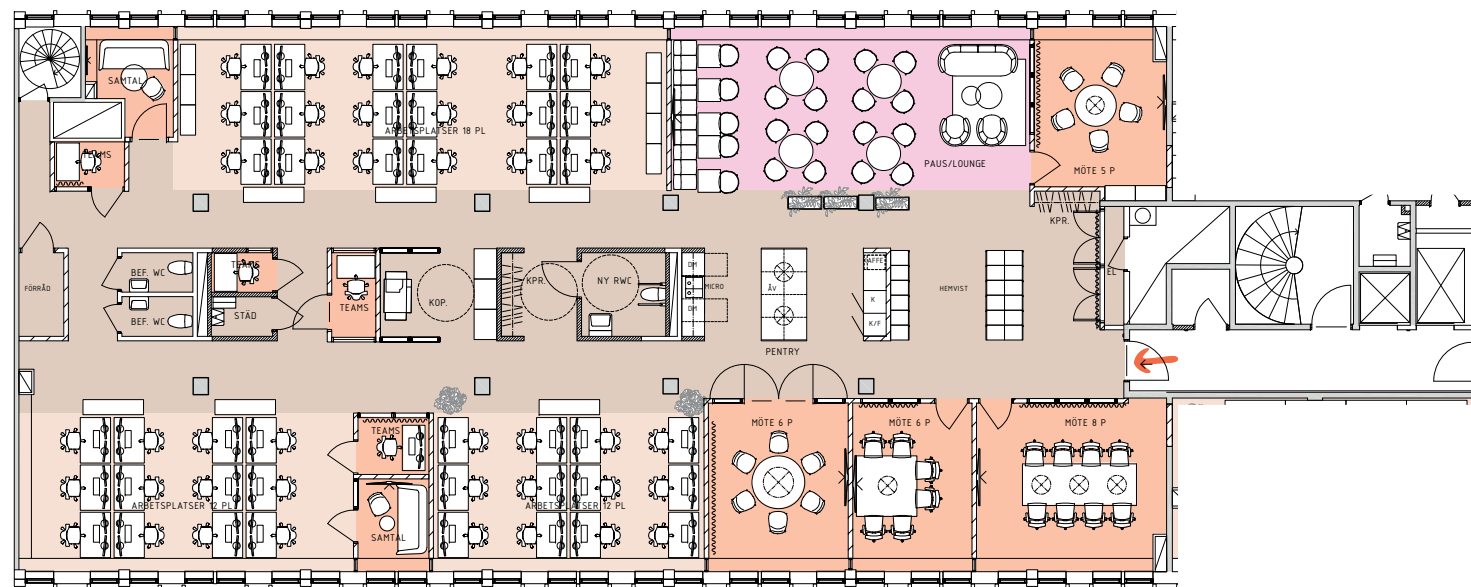

Plan 2 (PROJ P04)
ca 424 m²

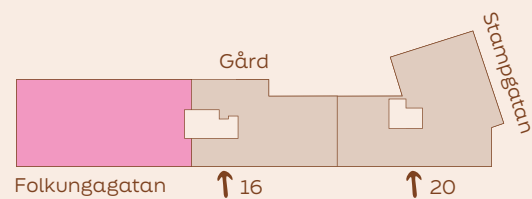

Skala 1:200 (för A3)



Arbetsplatser & mötesrum

42 st ergonomiska arbetsplatser
(skrivbord L 1200 mm)
1 st stora mötesrum 8 p
3 st mellan mötesrum 5-6 p
2 st teams/samtalsrum 2-3 p
4 st teams/telefonbås 1 p
Max 50 personer enl. brand

Gemensamma ytor

31 pl i pausrum/lounge
2 WC
1 RWK

Arbetsplatser

Paus / lounge

Mötesrum /
teamsrum

Gemensamma
utrymmen

Vi på
hörnet