



Folkungagatan 16 del 2


Skiss

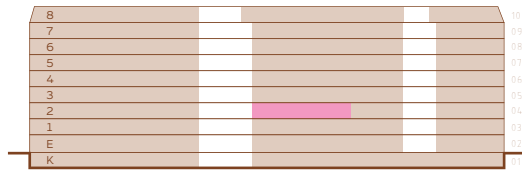

Avvikelser avseende layout förekommer mellan våningsplan
Ändringar av rumslayout och disposition kan förekomma

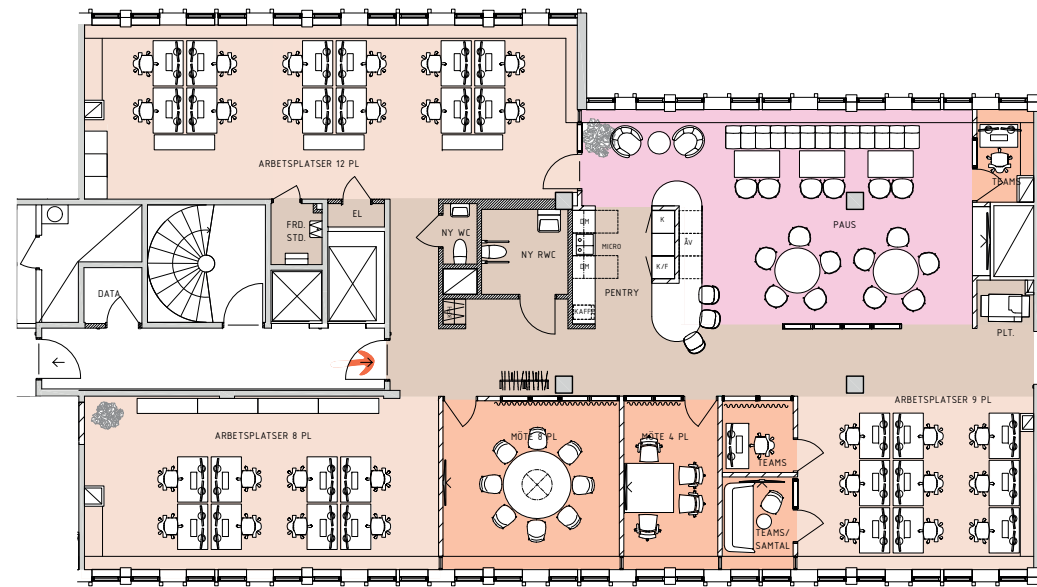

Plan 2 (PROJ P04)
ca 292 m²

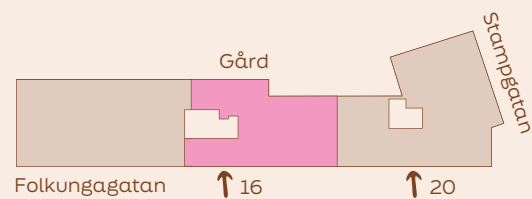

Skala 1:200 (för A3)



Arbetsplatser & mötesrum

29 st ergonomiska arbetsplatser
(skrivbord L 1200 mm)
1 st stort mötesrum 8 p
1 st mellan mötesrum 4 p
1 st teams/samtalsrum 2 p
2 st teams/telefonbås 1 p
Max 50 personer enl. brand

Gemensamma ytor

27 pl i pausrum
1 WC
1 RWC

Arbetsplatser

Paus / lounge

Mötesrum /
teamsrum

Gemensamma
utrymmen

Vi på
hörnet