


Folkungagatan 16/20


Skiss hela planet



Avvikelser avseende layout förekommer mellan våningsplan
Ändringar av rumslayout och disposition kan förekomma

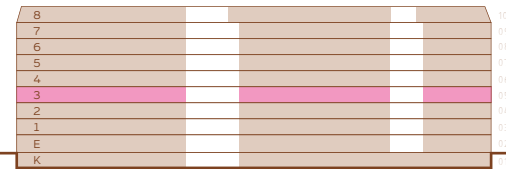

Plan 3 (PROJ P05)
ca 1142 m²

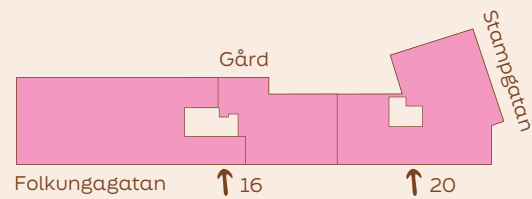

Skala 1:250 (för A3)



Arbetsplatser & mötesrum

118 st ergonomiska arbetsplatser
(skrivbord L 1200 mm)

Mötesrum

1 st stort mötesrum 14 p
3 st mellan mötesrum 6 - 8 p
8 st teams/samtalsrum 2-3 p
9 st teams/telefonbås 1 p
1 st vilrum/mötesrum 2 p

Gemensamma ytor

5 pl i entré lounge
57 pl i pausrum
6 pl vid kaffestation
5 WC
3 RWC

Arbetsplatser

Paus / lounge

Mötesrum /
teamsrum


Gemensamma
utrymmen

Max 150 personer enl. brand


Vi på
hörnet

Folkungagatan 16/20


Skiss - Folkungagatan 16 del 1 & 2

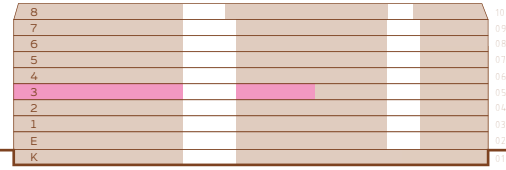

Avvikelser avseende layout förekommer mellan våningsplan
Ändringar av rumslayout och disposition kan förekomma

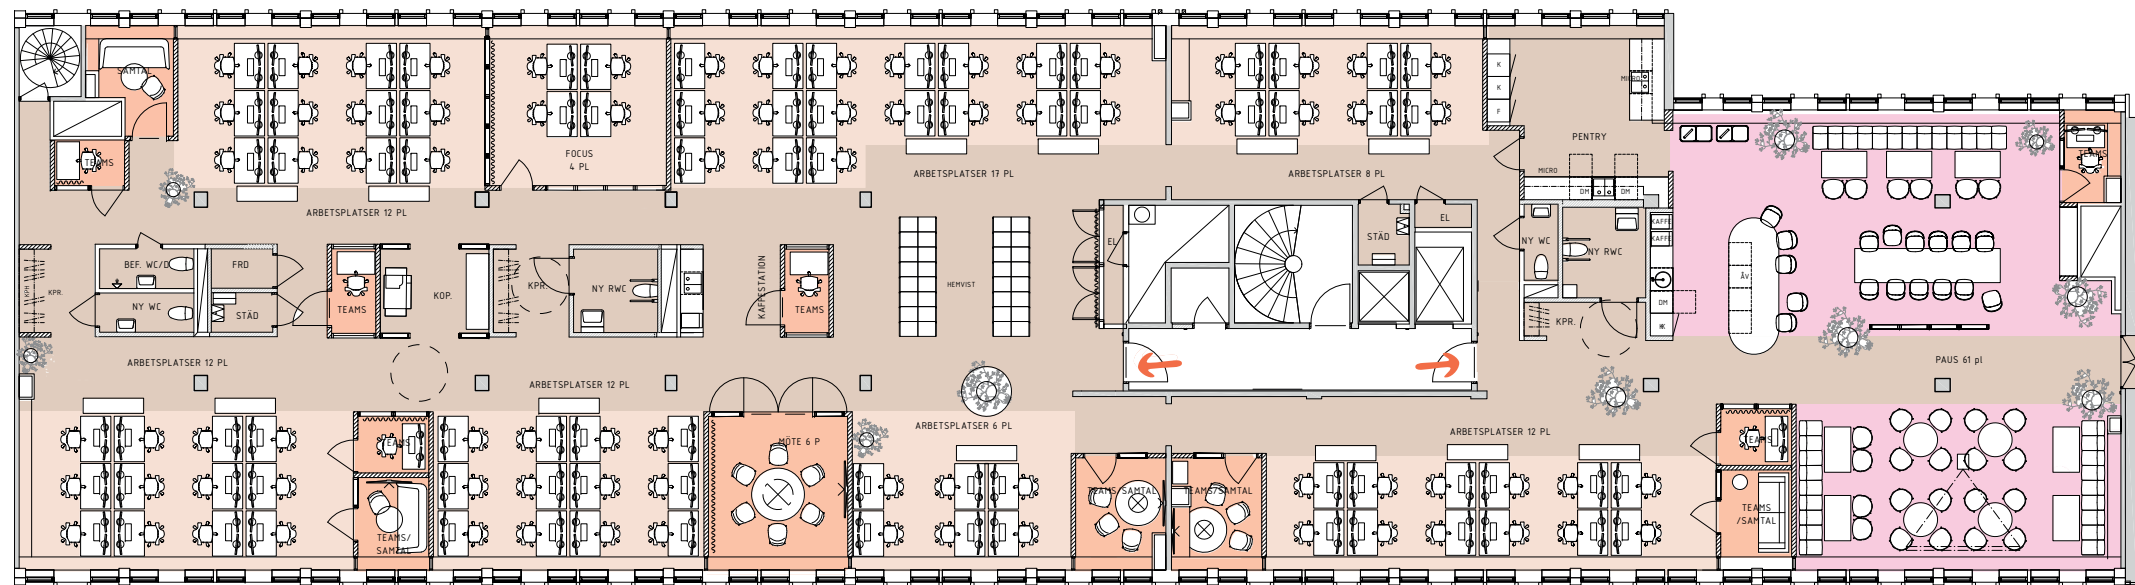

Plan 3 (PROJ P05)
ca 1142 m²

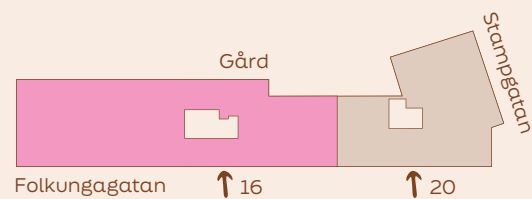

Skala 1:200 (för A3)



Arbetsplatser

Paus / lounge


Mötesrum /
teamsrum

Gemensamma
utrymmen


Vi på
hörnet

Folkungagatan 16/20


Skiss - Folkungagatan 20

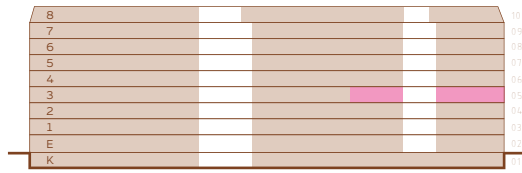

Avvikelser avseende layout förekommer mellan våningsplan
Ändringar av rumslayout och disposition kan förekomma

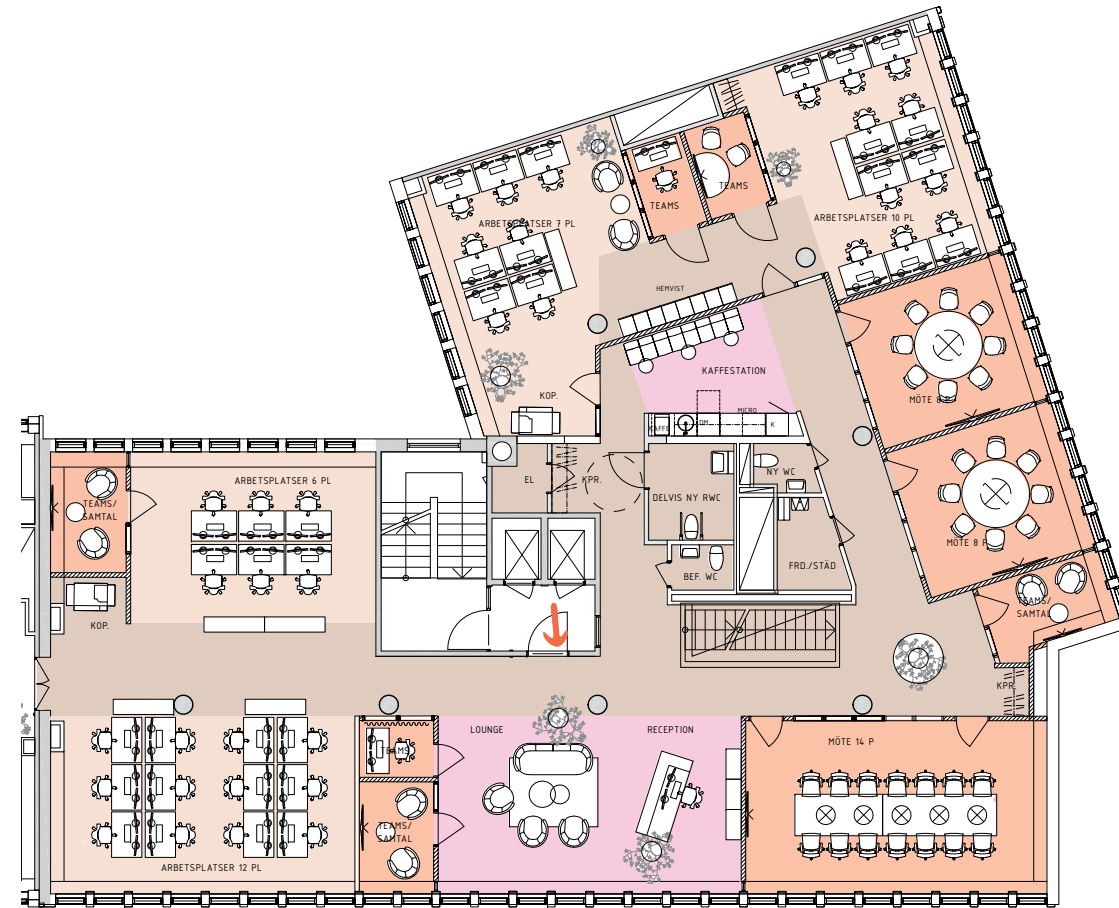

Plan 3 (PROJ P05)
ca 1142 m²

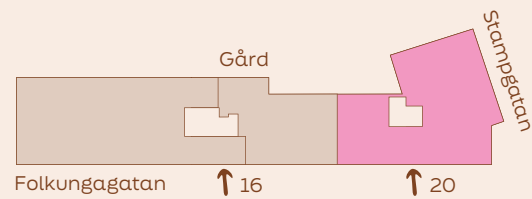

Skala 1:200 (för A3)



Arbetsplatser

Paus / lounge

Mötesrum /
teamsrum

Gemensamma
utrymmen

Vi på
hörnet